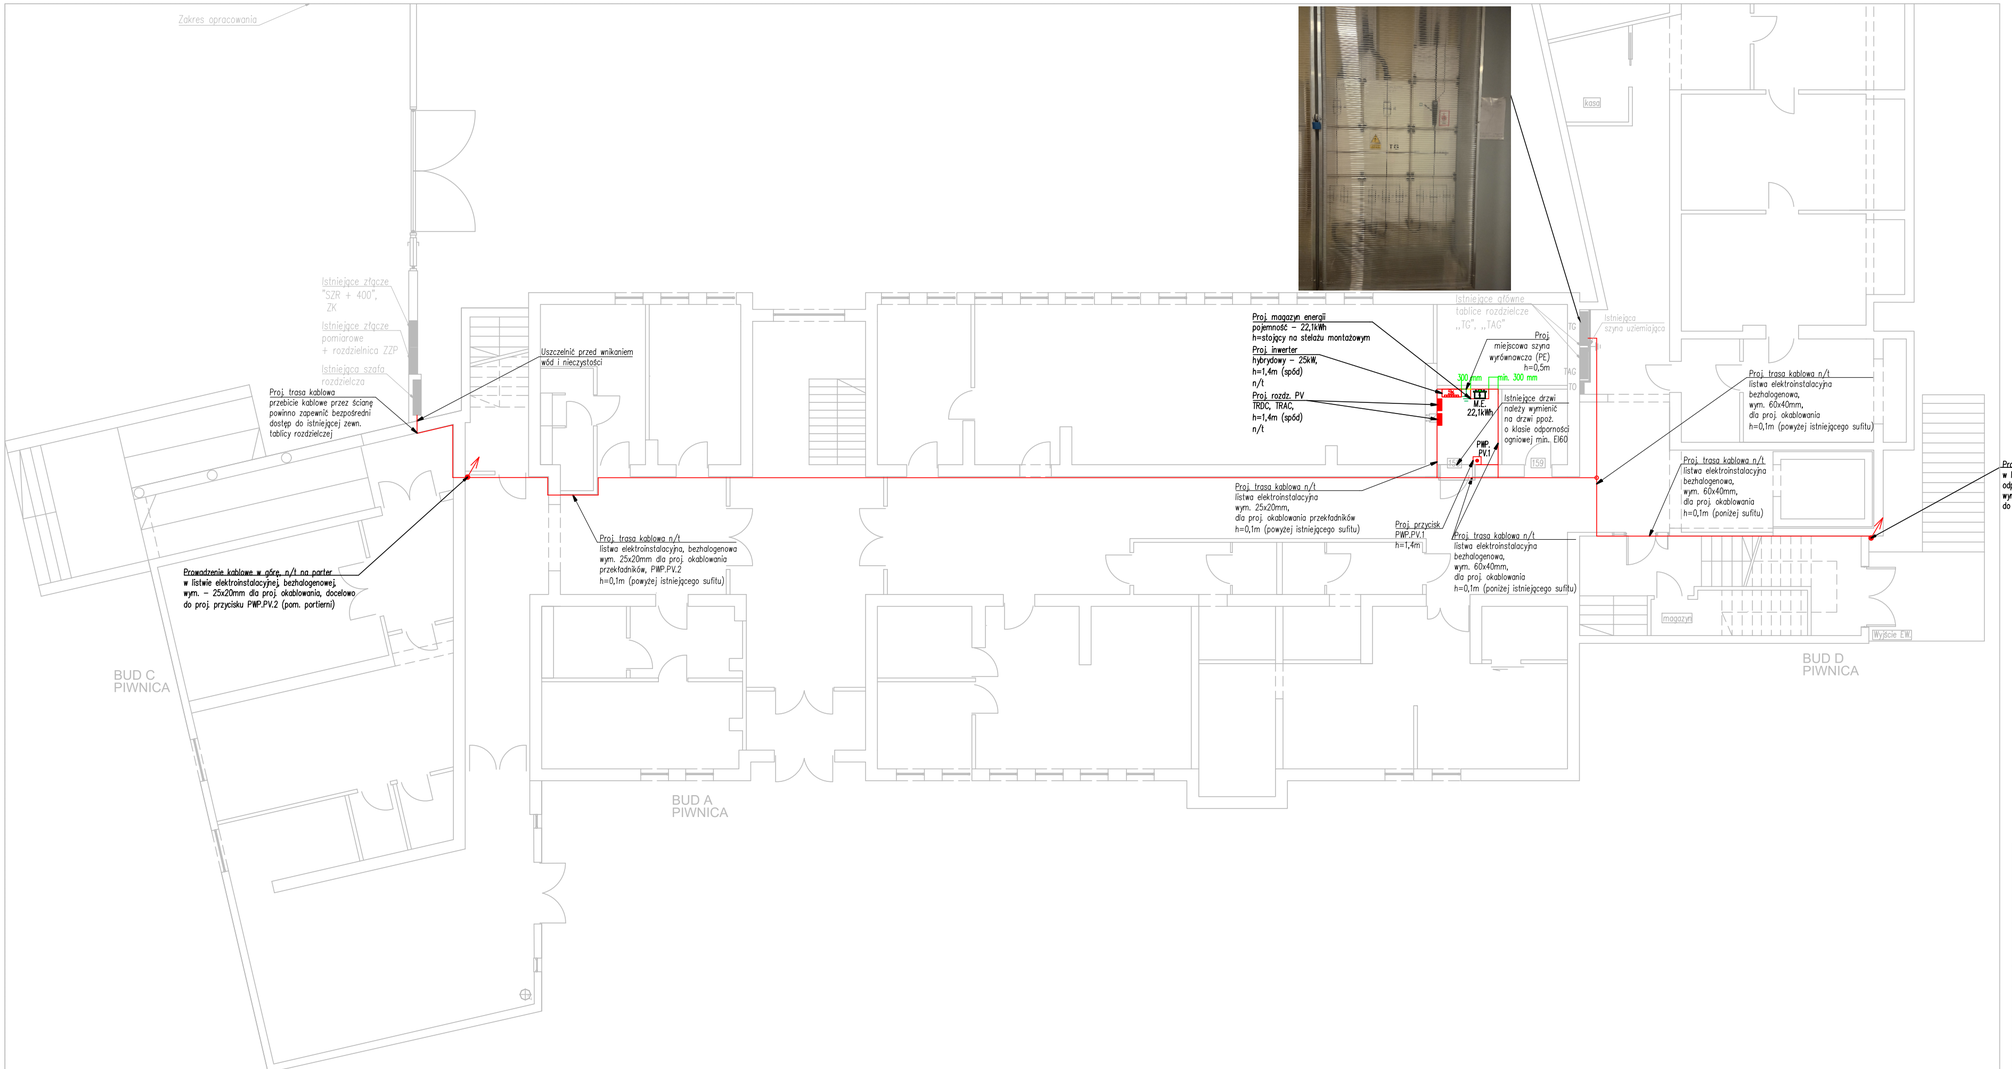

UWAGA:

1. Proj. okablowanie należy prowadzić wg wyznaczonych tras kablowych.
2. Przy wystąpieniu kolizji z instalacjami innych branż, dopuszcza się zmianę proj. tras kablowych z natynkowych na podtynkowe (po uzgodnieniach z Projektantem).
3. Dla pom. „158" należy zapewnić naturalną wentylację, z uwagi na proj. magazyn energii.
4. Drzwi pomieszczenia „158" należy wymienić na drzwi przeciwpożarowe o klasie odporności ogniowej min. EI60.
5. Przebicia kablowe należy uszczelnić do wartości EI danych przegród ppoż.
6. Proj. okablowanie zewnętrzne należy prowadzić n/t w listwach bezhalogenowych, odpornych na UV lub w rurach elastycznych, bezhalogenowych, odpornych na UV.
7. Typy oraz przekroje proj. okablowania zostały przedstawione na rys. E4.
8. Projektowaną miejscową szynę wyrównawczą należy połączyć z elementami instalacji PV, wykorzystując przewód LgY 16 mm.

Arkusz 1/2

Wega–Select s.c.
Al. Wyzwolenia 9 lok. 27
42–224 Częstochowa
tel. 602245052, 604956301

OBIEKT: Budynki Domu Pomocy Społecznej
ul. Szczekocińska 19, 42–235 Lelów, obręb 0006, działki nr 73/1, 74, 270/1 i 270/2.

TEMAT: Projekt instalacji fotowoltaicznej

Projektant	mgr inż. Tomasz Soluch upr. budowlane nr SLK/1079/POOE/05	
Sprawdził:	mgr inż. Adam Panicz upr. budowlane nr SLK/0622/PWOE/05	
Opracował:	inż. Dominik Kluza	
1:100	Rys. E2 – Plan tras kablowych	08.2025