
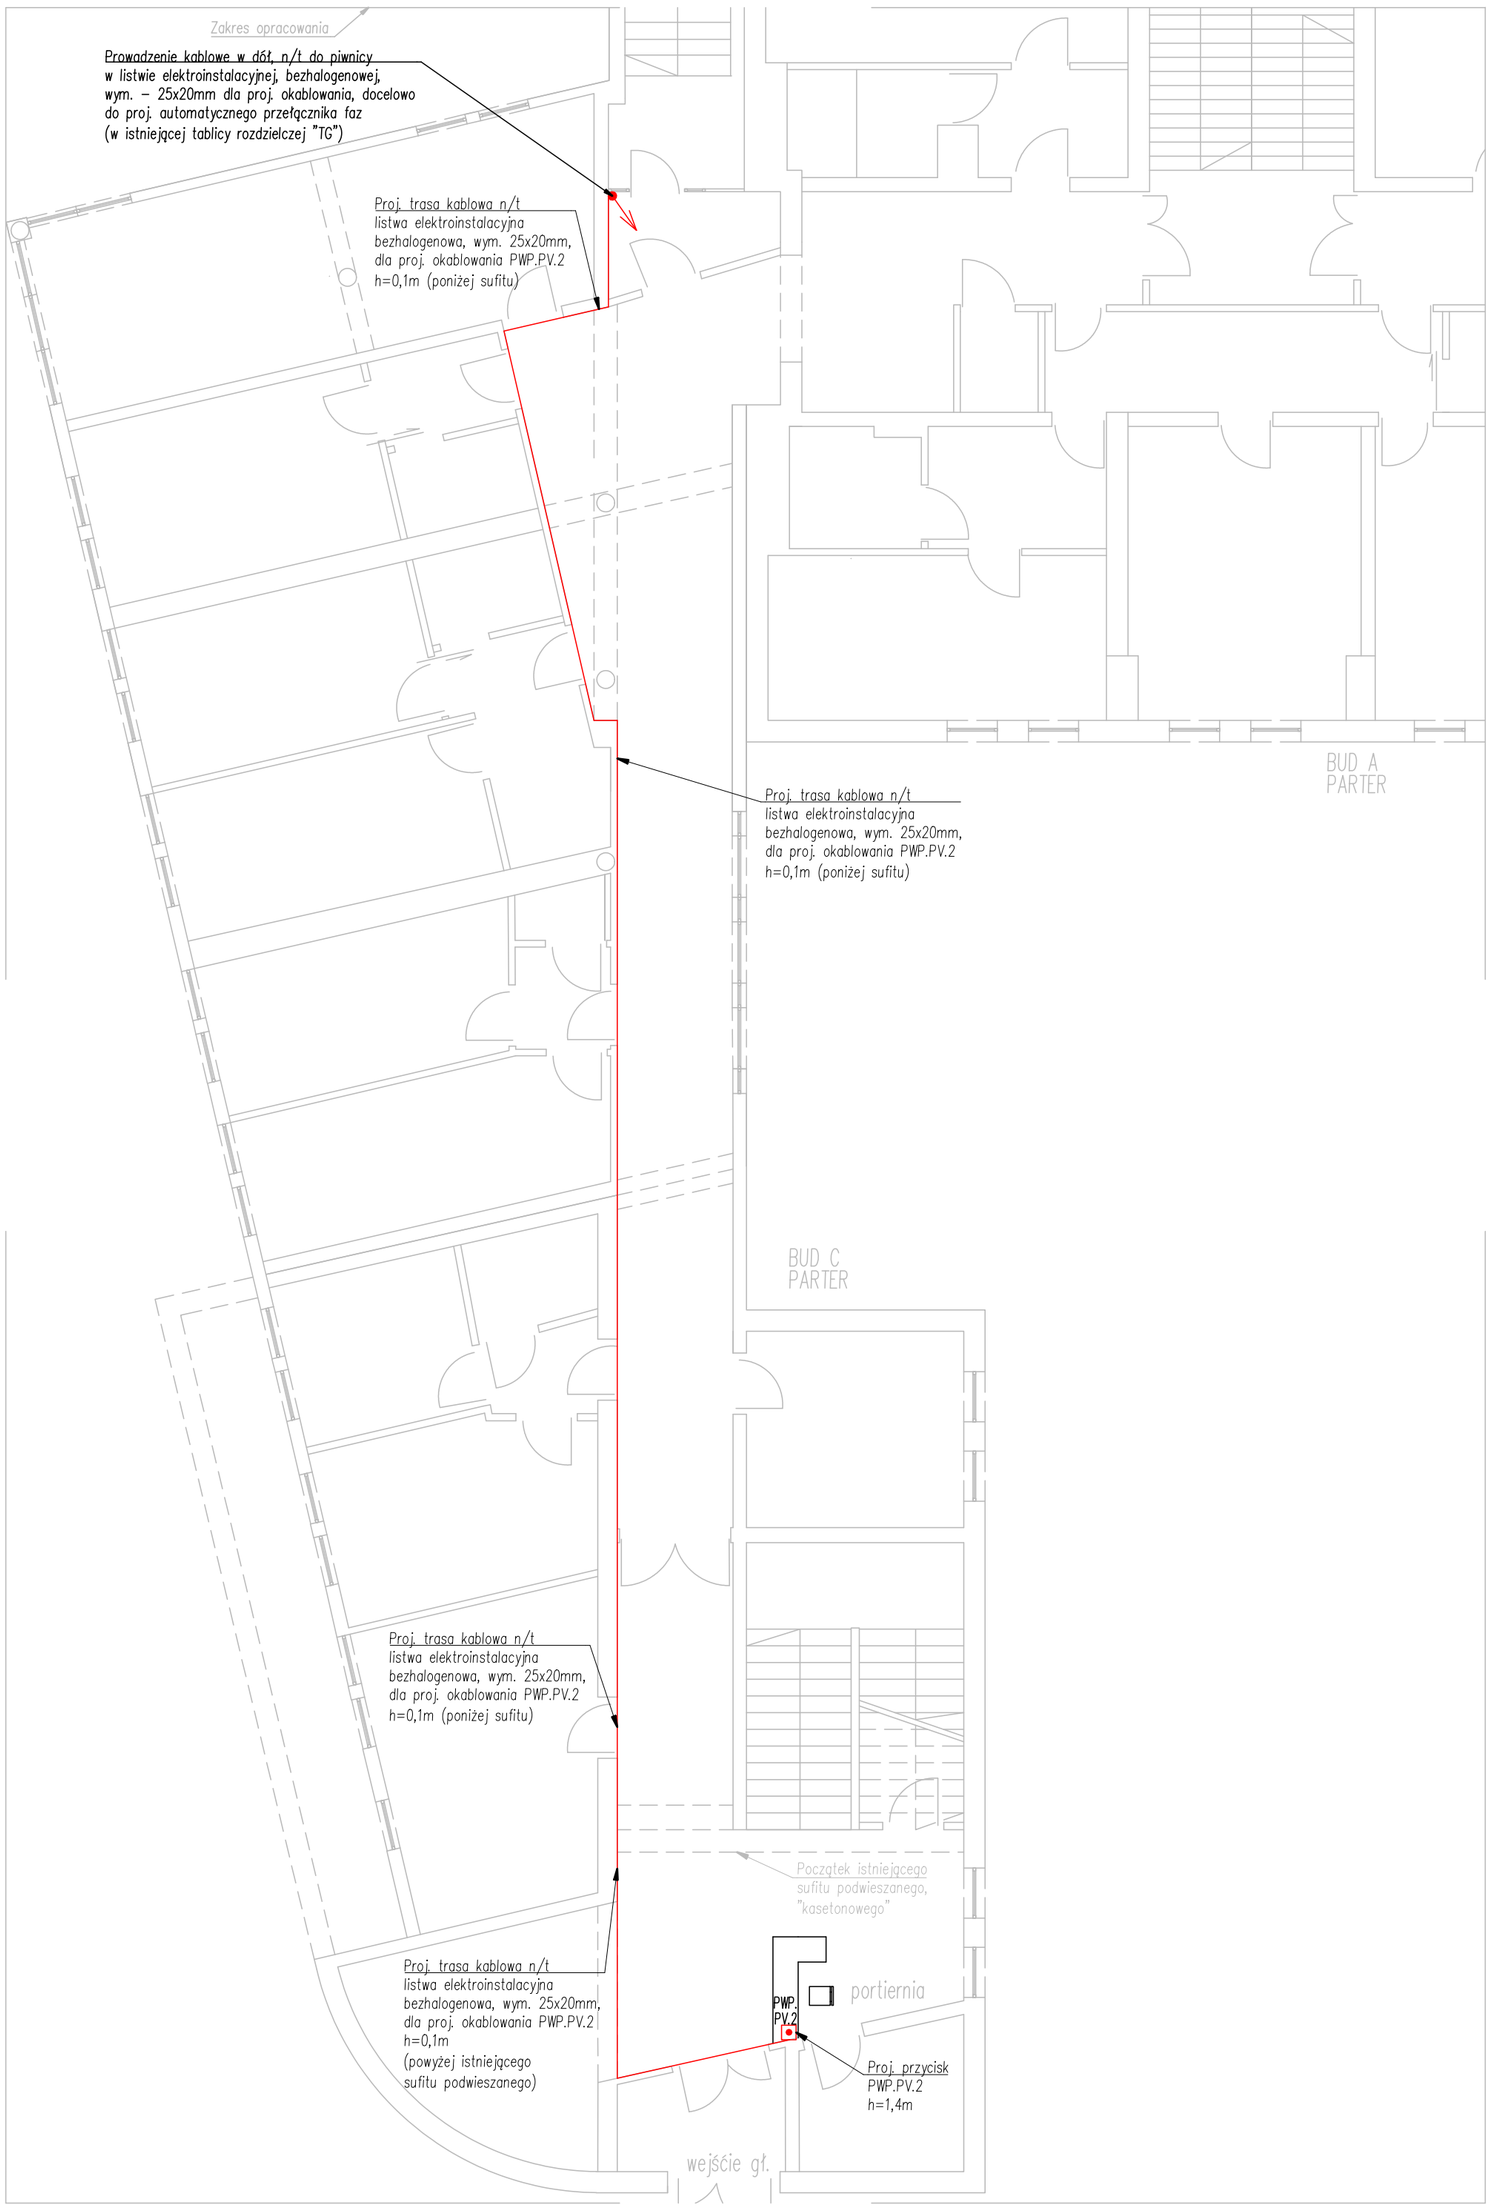


Legenda budynku:

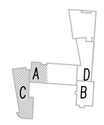

UWAGA:

1. Proj. okablowanie należy prowadzić wg wyznaczonych tras kablowych.
2. Przy wystąpieniu kolizji z instalacjami innych branż, dopuszcza się zmianę proj. tras kablowych z natynkowych na podtynkowe (po uzgodnieniach z Projektantem).
3. Przebicia kablowe należy uszczelnić do wartości EI danych przegród ppoż.
4. Typy oraz przekroje proj. okablowania zostały przedstawione na rys. E4.

Arkusz 2/2

Wega–Select s.c.
Al. Wyzwolenia 9 lok. 27
42–224 Częstochowa
tel. 602245052, 604956301

OBIEKT: Budynki Domu Pomocy Społecznej
ul. Szczekocińska 19, 42–235 Lelów, obręb 0006, działki nr 73/1, 74, 270/1 i 270/2.

TEMAT: Projekt instalacji fotowoltaicznej

Projektant	mgr inż. Tomasz Soluch upr. budowlane nr SLK/1079/POOE/05	
Sprawdził:	mgr inż. Adam Panicz upr. budowlane nr SLK/0622/PWOE/05	
Opracował:	inż. Dominik Kluza	
1:100	Rys. E2 – Plan tras kablowych	08.2025