


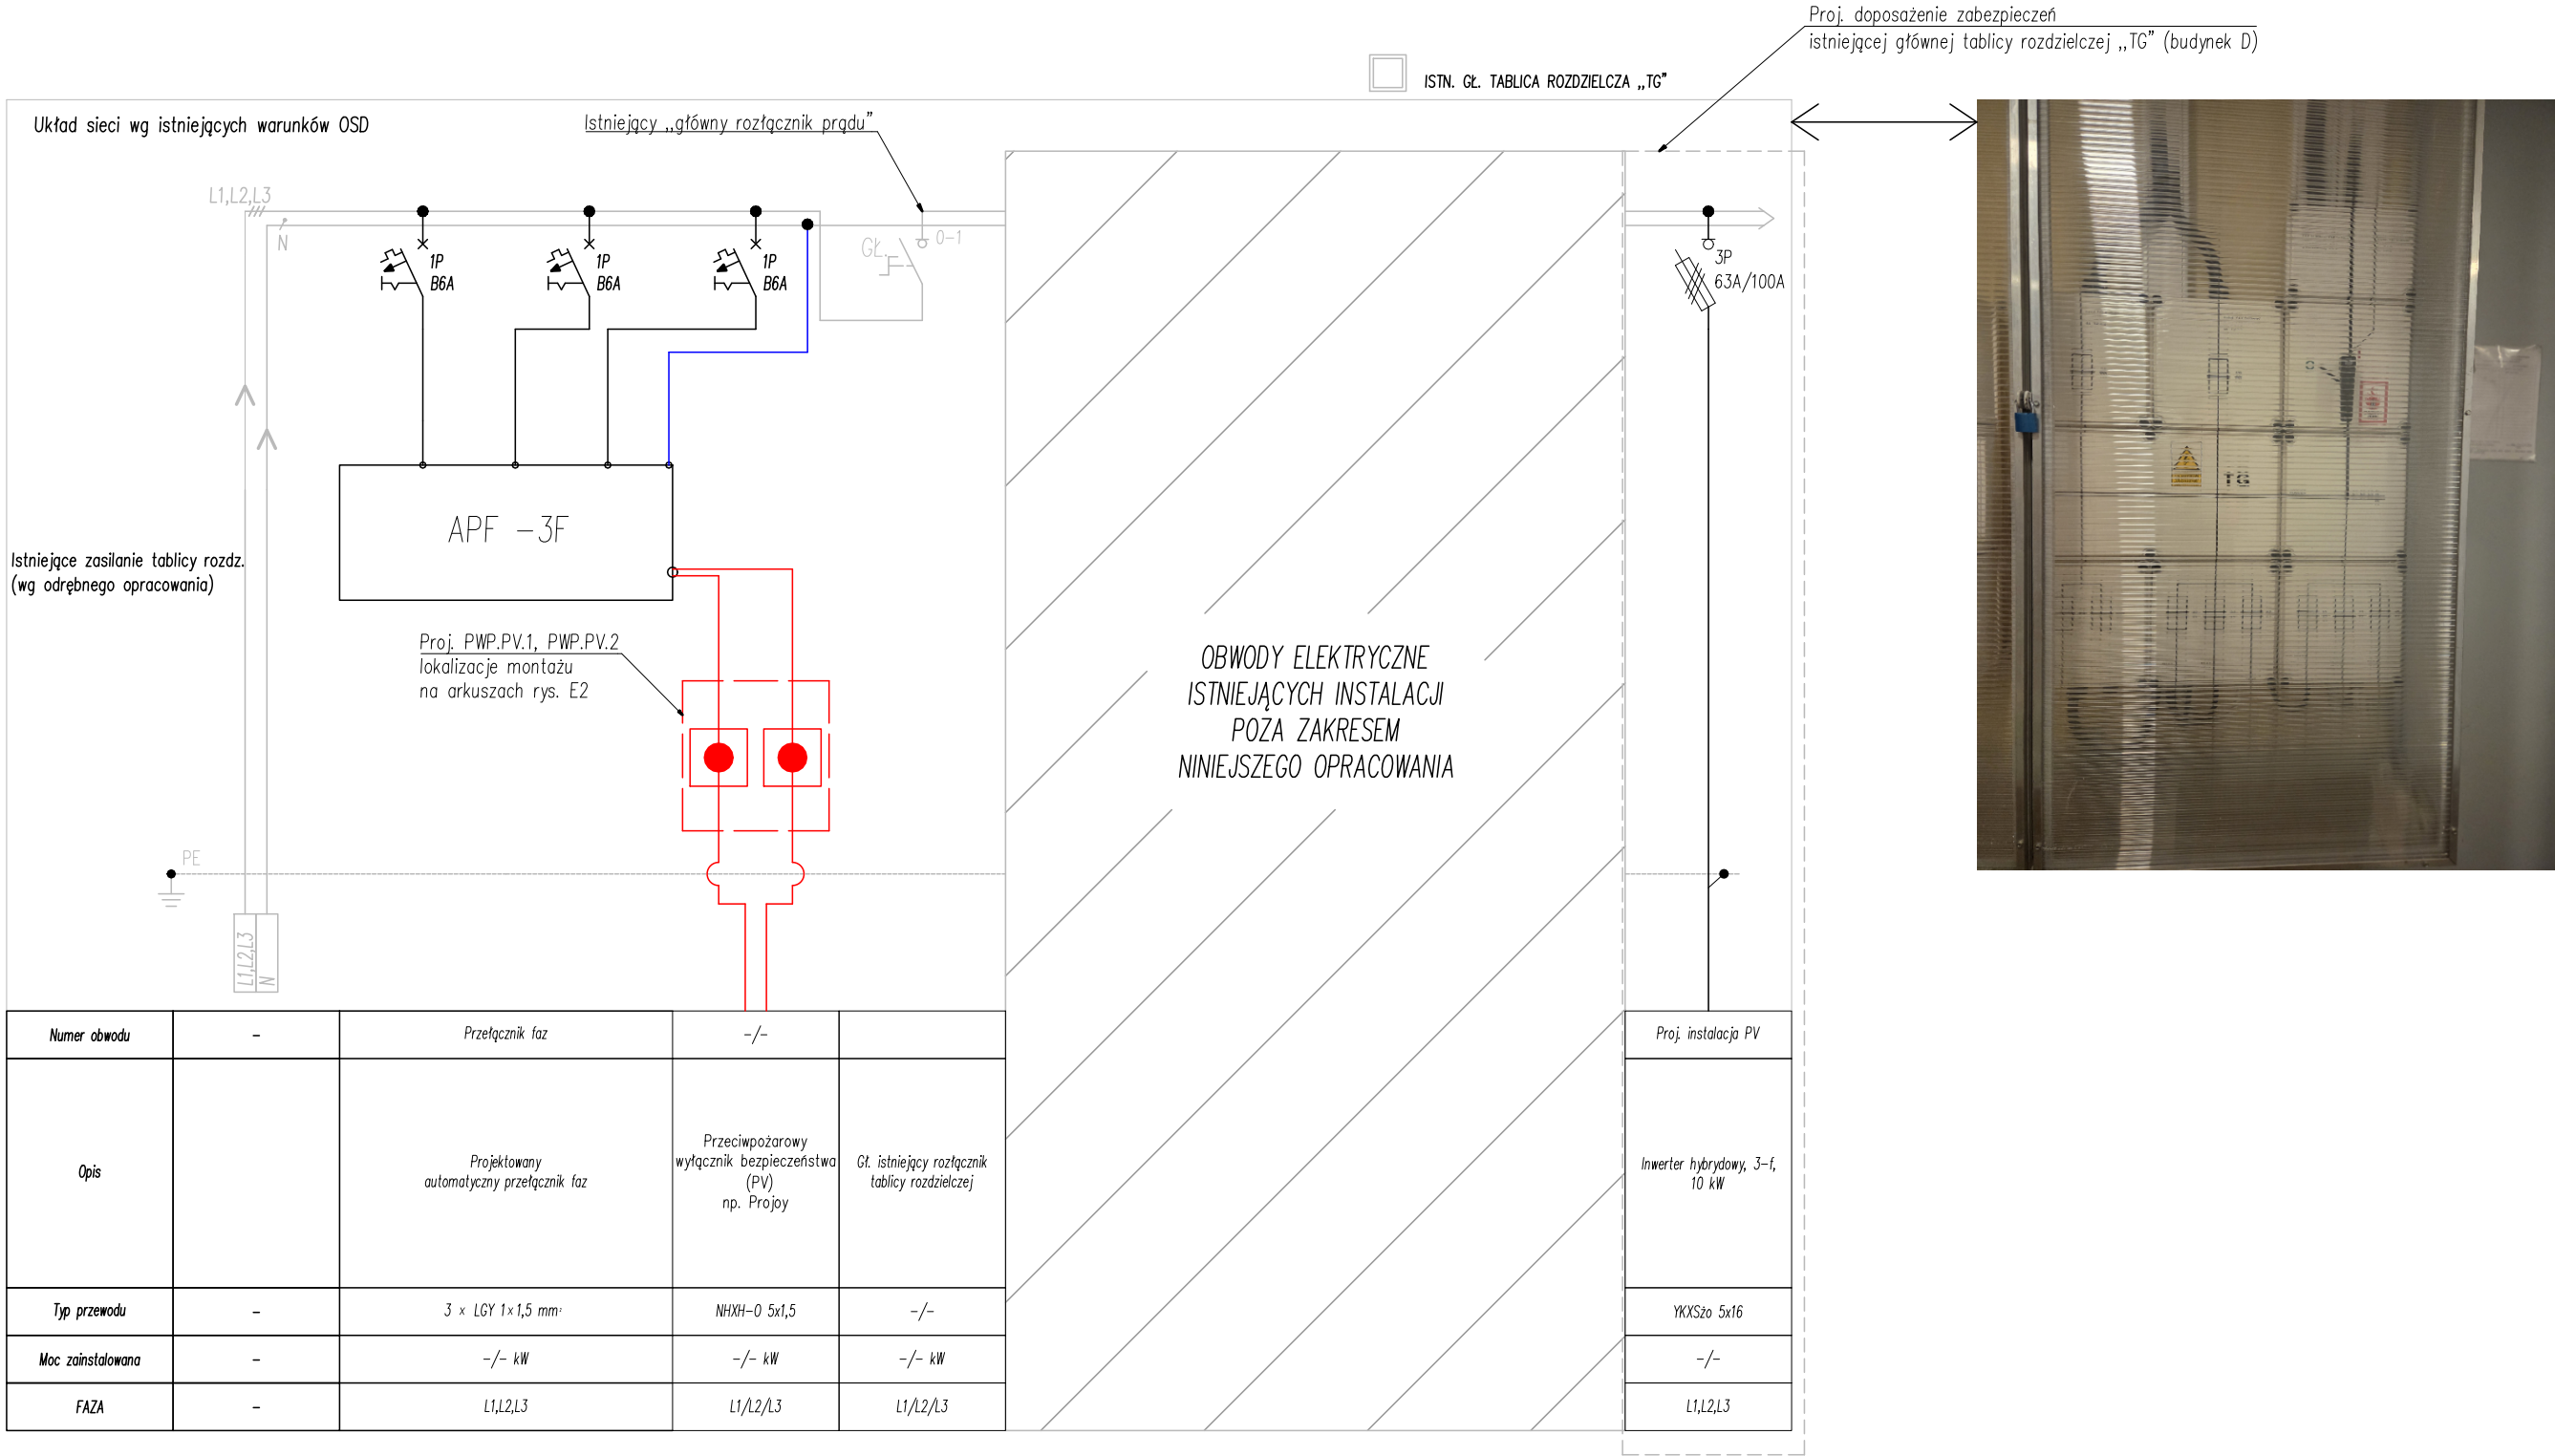

Legenda:
— istniejące elementy instalacji
— projektowane elementy instalacji

Istniejąca główna tablica rozdzielcza „TG”

Układ sieci wg warunków OSD
400/230V

Wega—Select s.c. Al. Wyzwolenia 9 lok. 27 42—224 Częstochowa tel. 602245052, 604956301		
OBIEKT: Budynki Domu Pomocy Społecznej ul. Szczekocińska 19, 42—235 Łelów, obręb 0006, działki nr 73/1, 74, 270/1 i 270/2.		
TEMAT: Projekt instalacji fotowoltaicznej		
Projektant	mgr inż. Tomasz Soluch upr. budowlane nr SLK/1079/P00E/05	
Sprawdził:	mgr inż. Adam Panicz upr. budowlane nr SLK/0622/PW0E/05	
Opracował:	inż. Dominik Kluza	
—/—	Rys. E4 — Schemat ideowy doposażenia tablicy rozdzielczej	08.2025